



נספח חתכים

נספח לתכנית מסי תמל\2007

העיר העתיקה

לוד

גליון 4 מתוך 4

מנחה

תיאור

תאריך עריכת

הנספח

קני"מ

1:10

תרשימים נוספים


קני"מ

שמות וחתימות:

עורך

שם: שי מורן

תאריך: מורן הנדסת דרכים

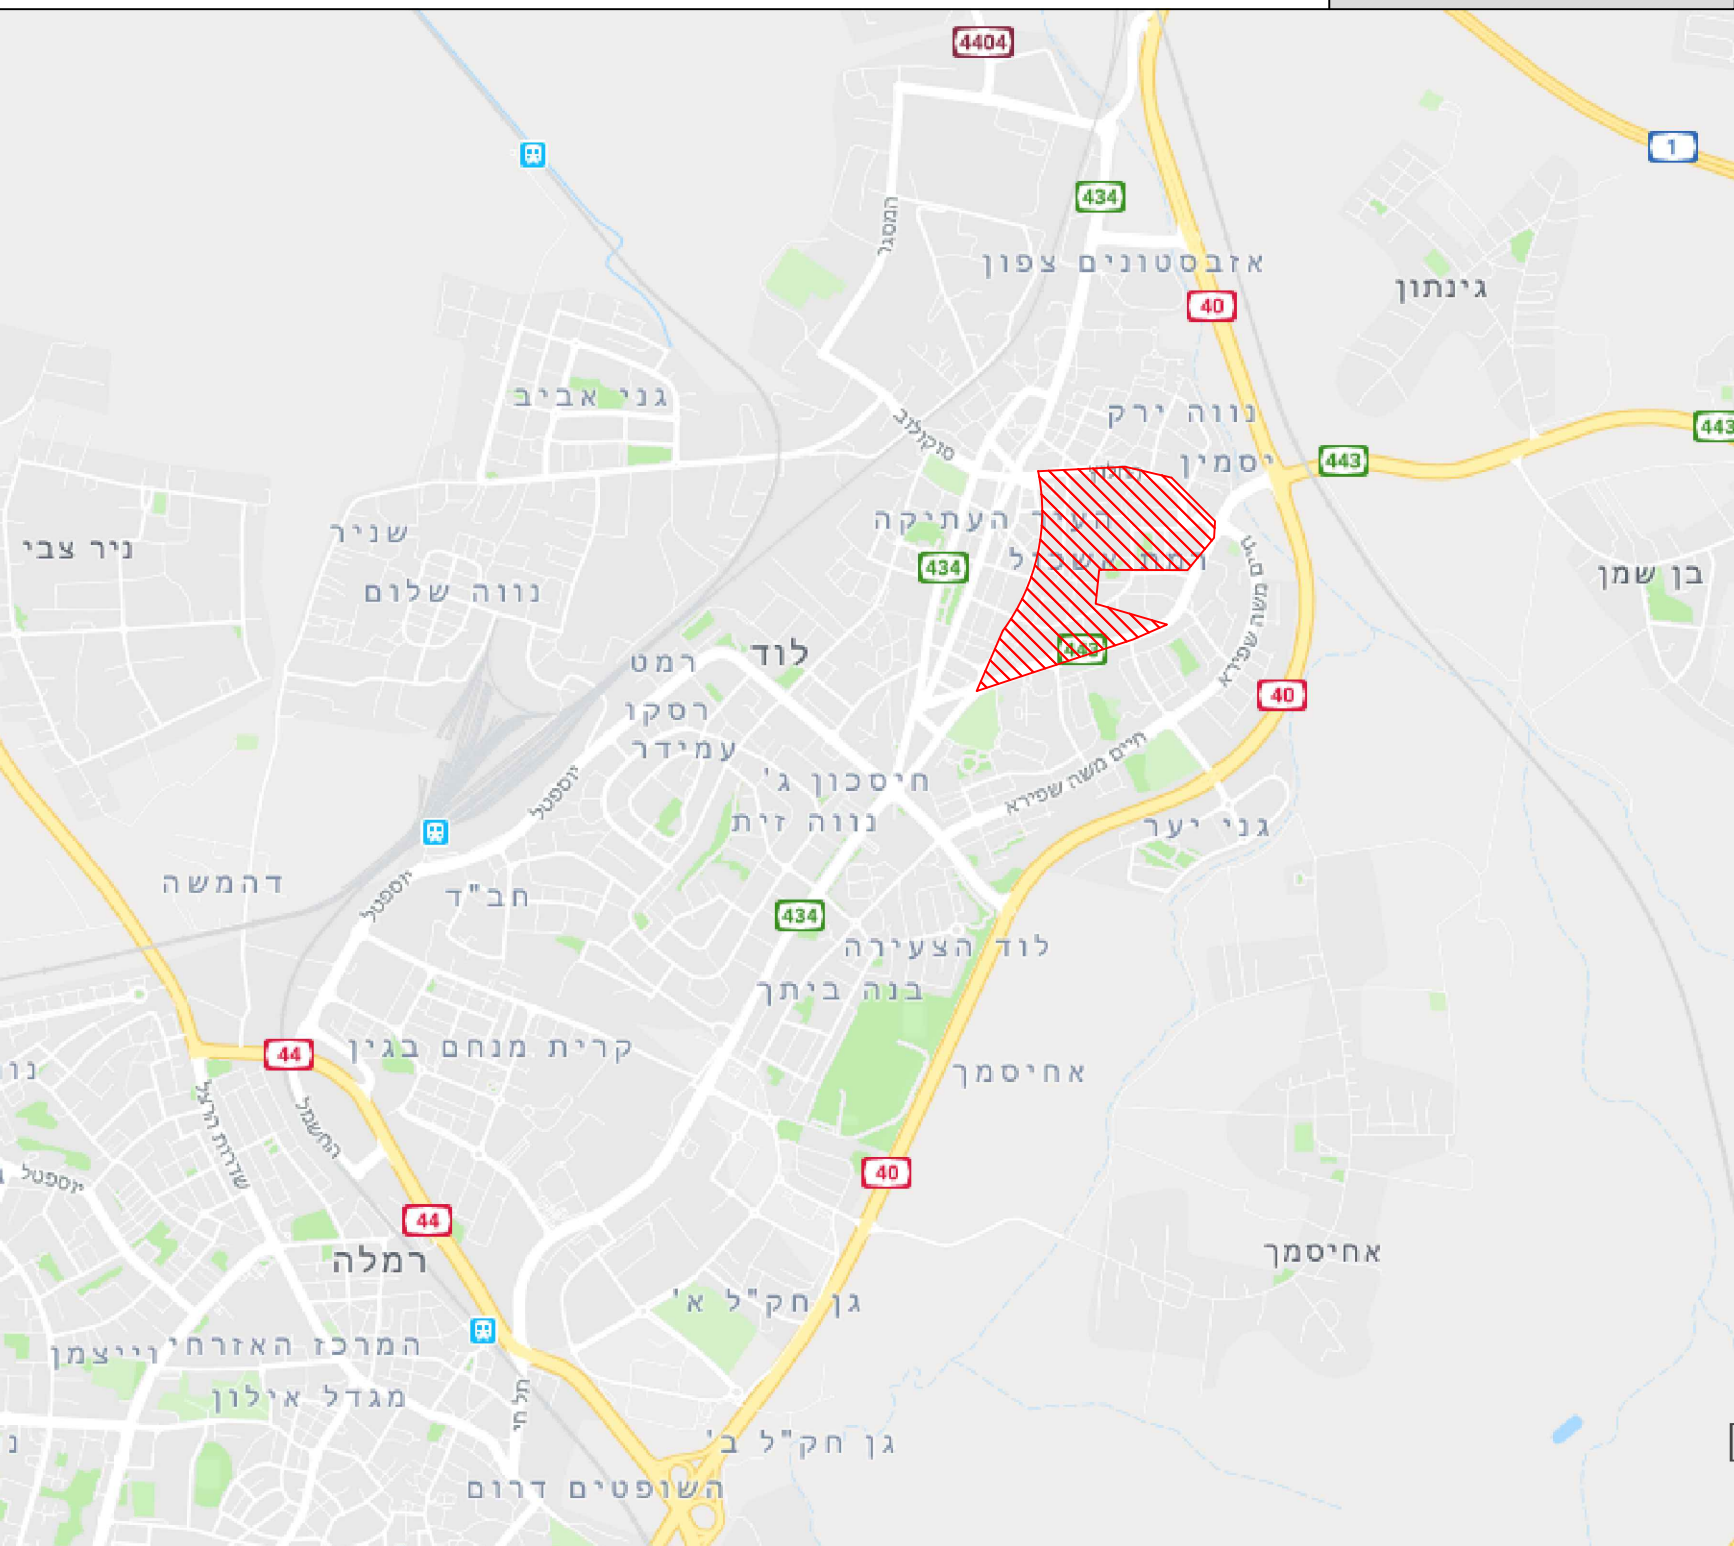

תרשים סביבה:

מורן הנדסת דרכים בע"מ

טלפון: 077-4020510 //פקס: 077-4020512

רמת החייל, ת"א. ת.ד. 13310, מיקוד 6113201

office@mr-eng.co.il



מורן הנדסת דרכים

