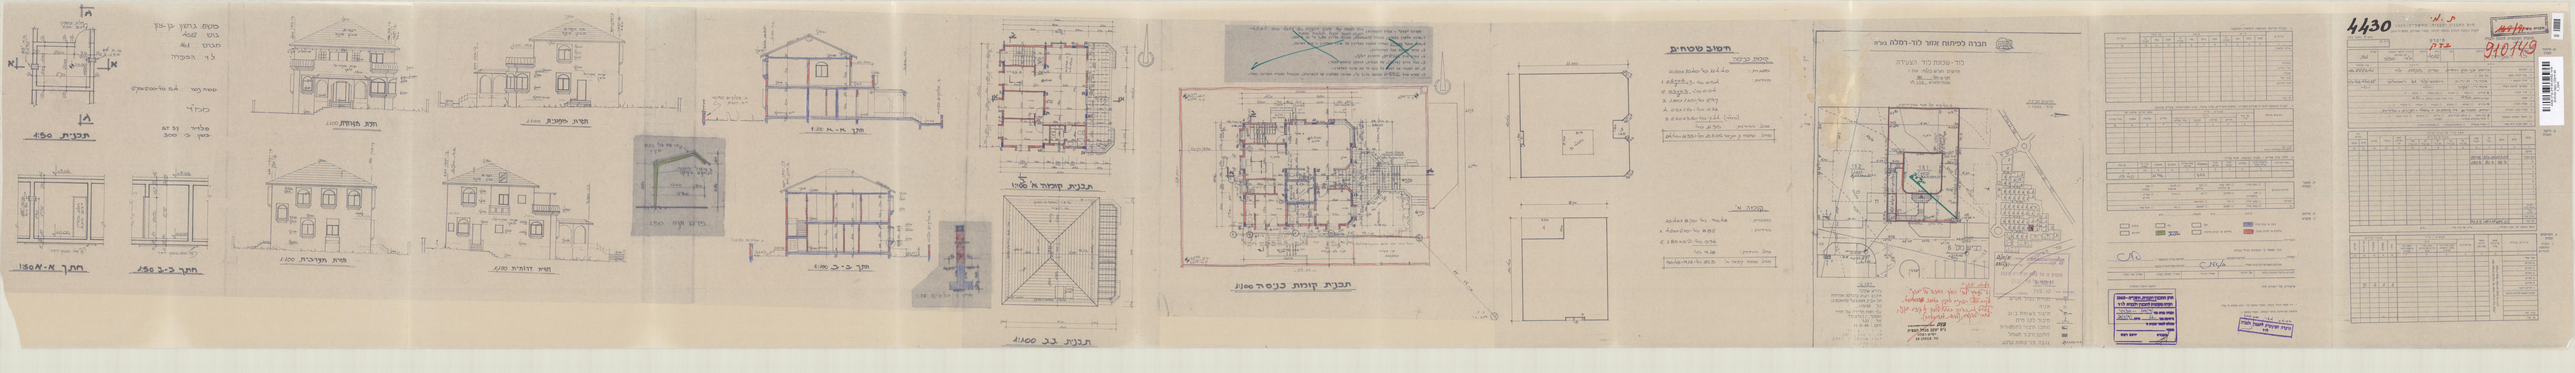
4430
חברה לפיתוח אזור לוד-רמלה בע"מ
לוד - שכונת לוד הצעירה
תשובה שטחים:
תכנית קומת גג 1:100
תכנית קומת קרקע א' 1:100
חתך א-א 1:100
חתך ב-ב 1:100
חזית צפונית 1:100
חזית דרומית 1:100
חזית מערבית 1:100
חתך ג-ג 1:50
חתך א-א 1:50
תכנית 1:50
תכנית קומת גג טיפוס א' 1:100